
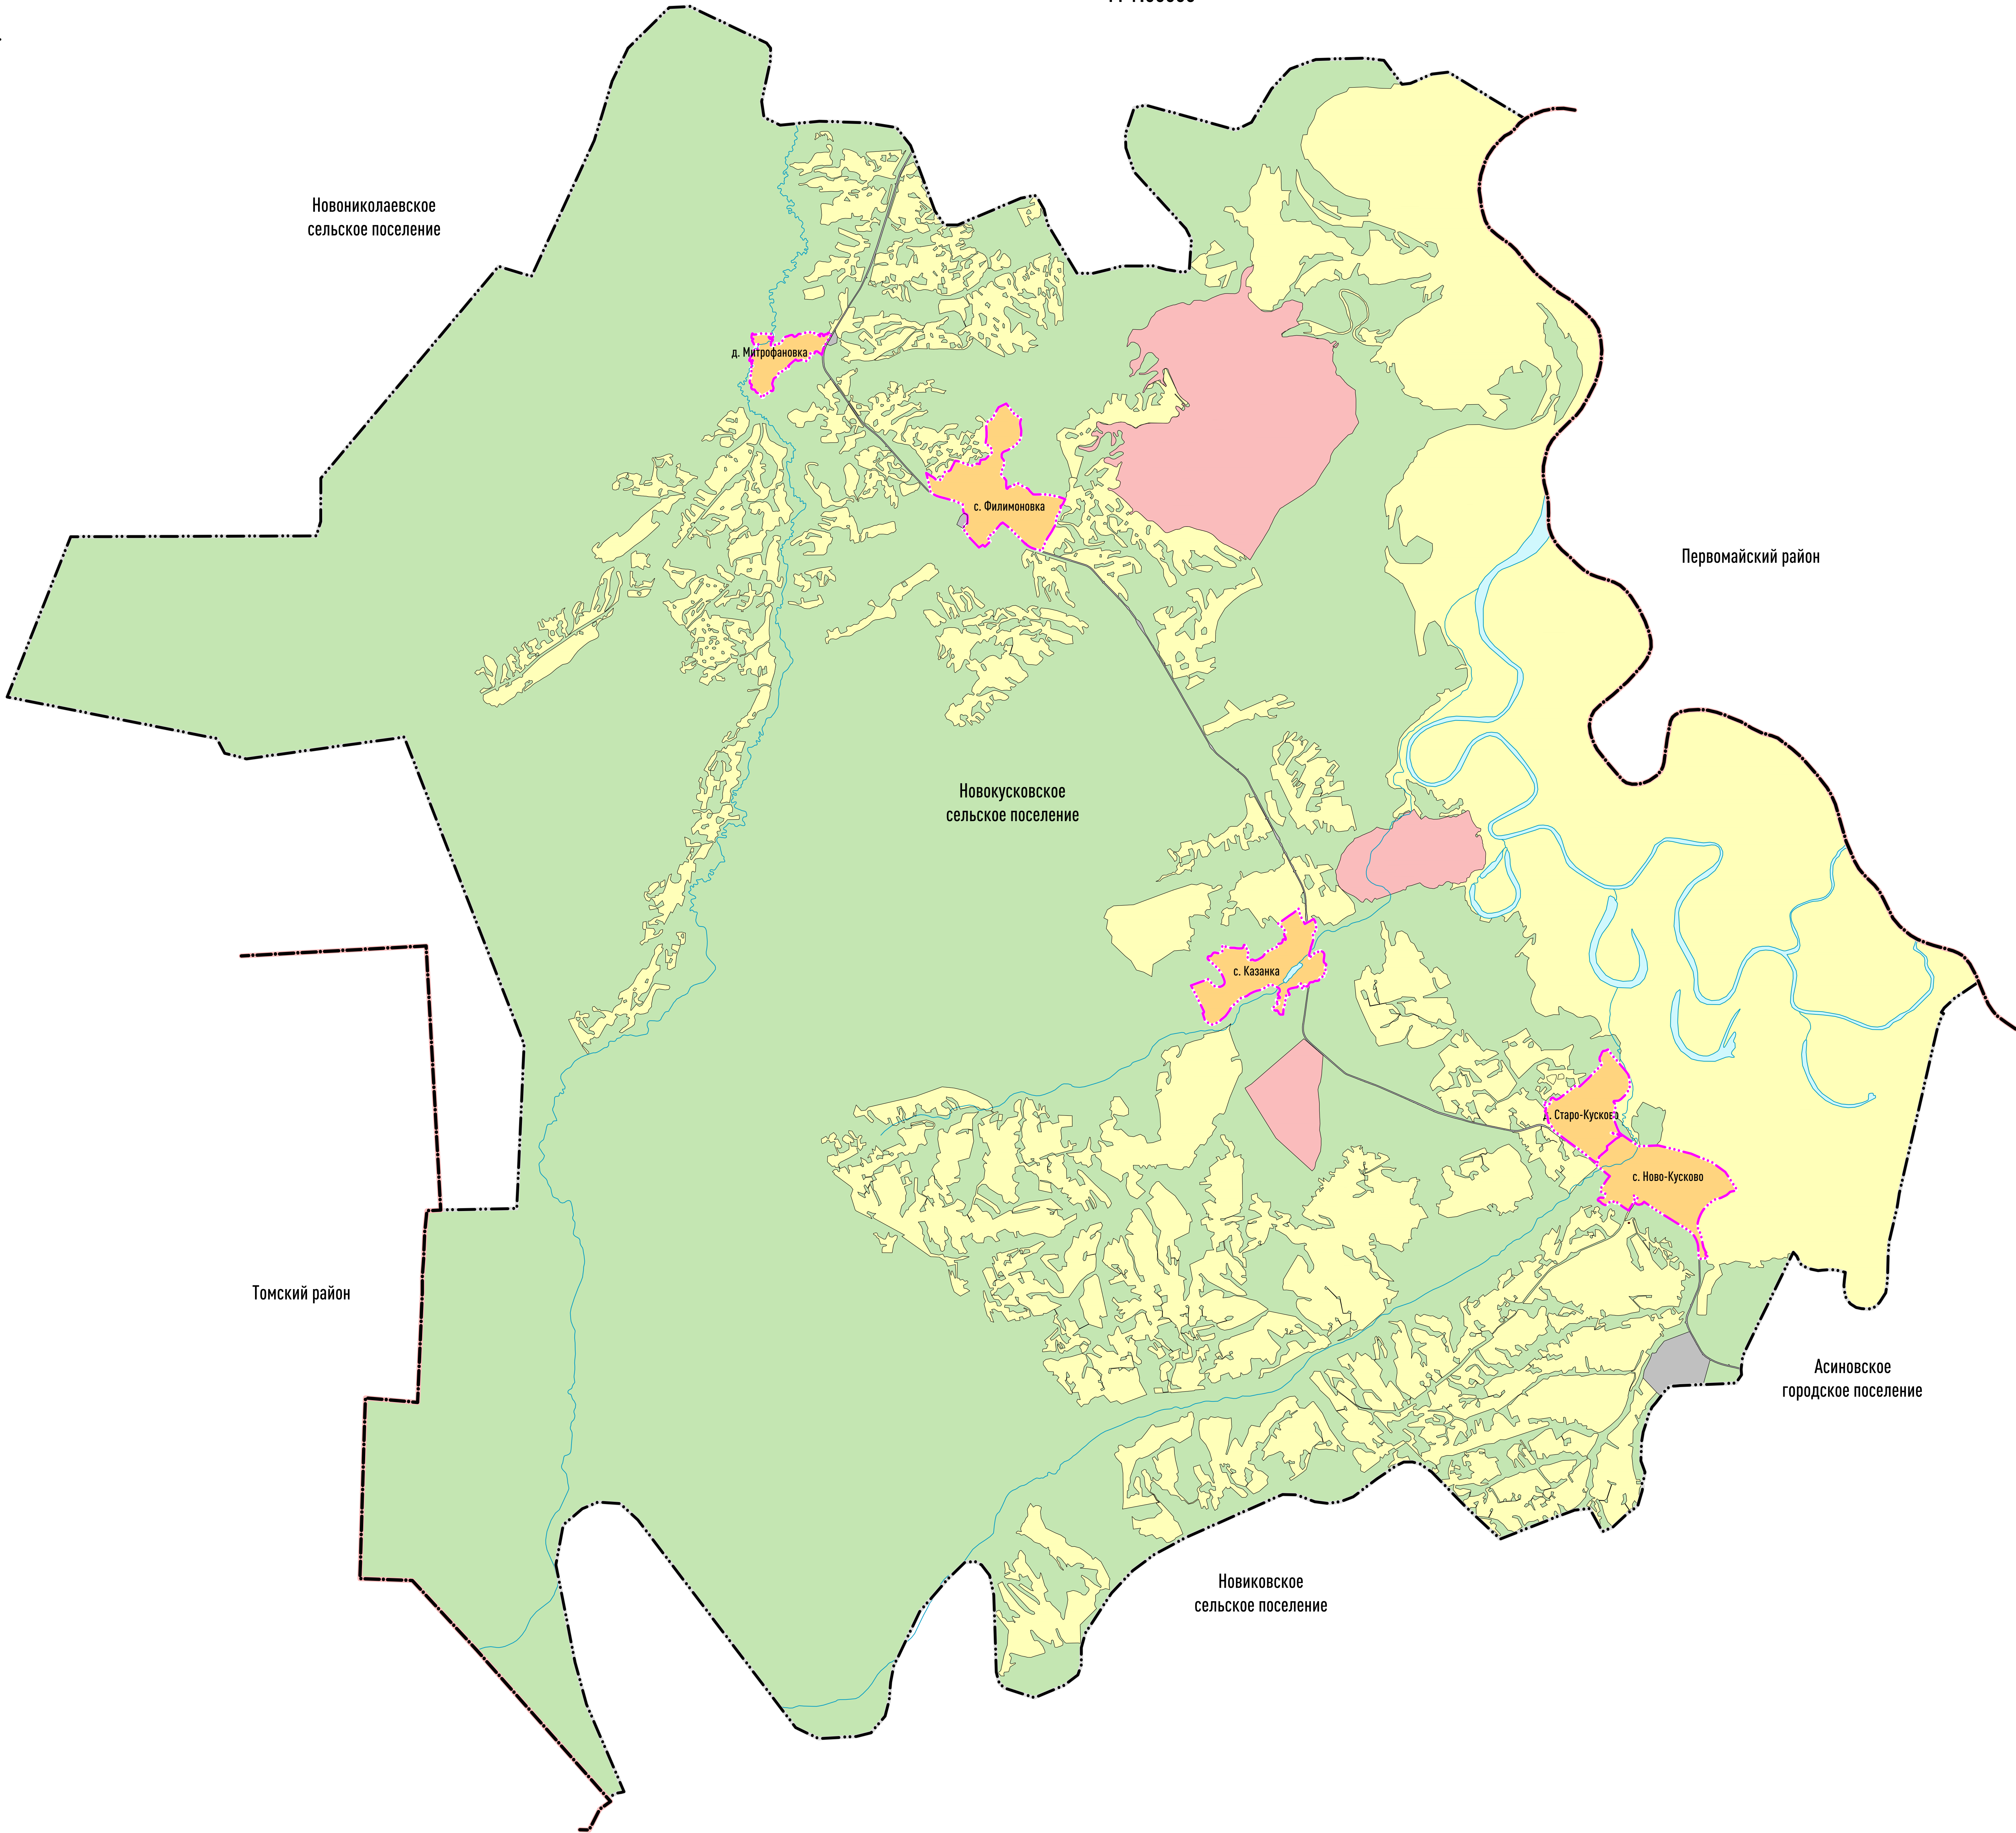


Генеральный план Новокусовского сельского поселения Асиновского муниципального района Томской области

Карта границ населенных пунктов, входящих в состав поселения

М 1:50000

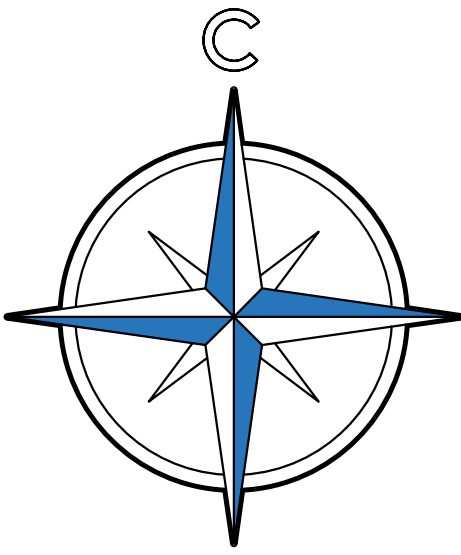

Условные обозначения

Границы субъектов РФ, муниципальных образований, населенных пунктов	
	Граница муниципального района
	Граница сельского поселения
	Граница населенного пункта
Земли по категориям	
	Земли населенных пунктов
	Земли лесного фонда
	Земли сельскохозяйственного назначения
	Земли промышленности, энергетики, транспорта, связи, радиовещания, телевидения, информатики, земли для обеспечения космической деятельности, земли обороны, безопасности и земли иного специального назначения
	Земли особо охраняемых территорий и объектов

Изм.	Лист	№ док.	Подп.	Дата	Генеральный план Новокусовского сельского поселения Асиновского муниципального района Томской области		
Разраб.	Аникин			10.21	Карта границ населенных пунктов, входящих в состав поселения		
					Стадия	Лист	Листов